
Signature Not Verified
Digitally signed by Theodoros Moumouris
Date: 2008.02.12 10:05:15 EET
Reason: Signed PDF (embedded)
Location: Athens, Ethniko Typografio

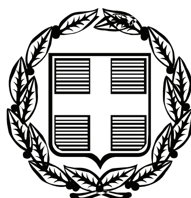

ΕΦΗΜΕΡΙΣ ΤΗΣ ΚΥΒΕΡΝΗΣΕΩΣ

ΤΗΣ ΕΛΛΗΝΙΚΗΣ ΔΗΜΟΚΡΑΤΙΑΣ

ΤΕΥΧΟΣ ΤΕΤΑΡΤΟ **Αρ. Φύλλου 44**

6 Φεβρουαρίου 2008

ΠΕΡΙΕΧΟΜΕΝΑ

ΑΠΟΦΑΣΕΙΣ

ΑΠΟΦΑΣΕΙΣ

Αριθμ. 4471 (1)

Κήρυξη ως αναδασωτέας έκτασης 0,660 στρεμμάτων στη θέση «Μπουντρούμι» Περιφέρειας Δ.Δ. Βουνάργου, Δήμου Ιάρδανου του Ν. Ηλείας.

Ο ΓΕΝΙΚΟΣ ΓΡΑΜΜΑΤΕΑΣ
ΠΕΡΙΦΕΡΕΙΕΑΣ ΔΥΤΙΚΗΣ ΕΛΛΑΔΟΣ

Έχοντας υπόψη:

1) Τις δ/ξεις του άρθρου 7 για τη δ/κή αποκ/ση του ν. 2503/1997 και την 186ΓΓ/1998 απόφ. Γεν . Γραμ. Περ. Δυτ . Ελλάδος, περί άσκησης αρμοδιοτήτων Γ.Γ. Περ. Δυτ. Ελλάδας.

2) Τις δ/ξεις του άρθ. 117 παρ. 3 και το άρθρο 24 παρ. 1 του Συντάγματος της χώρας.

3) Τις δ/ξεις του ν. 998/1979 «περί προστασίας των Δασών κλπ» και ειδικότερα το άρθ. 41 παρ. 1, το άρθ. 38 παρ. 8 και το ν. 2040/1992 άρθ. 12 παρ. 3

4) Τις δ/γες του Υπουργείου Γεωργίας 16417/1180/6.7.1980, 18247/3049/24.2.1983 και 85144/1468/9.9.1992.

5) Την 5390/3.12.2007 πρόταση του Δασαρχείου Πύργου που αναφέρεται στο θέμα για κήρυξη δασικής έκτασης ως αναδασωτέας διότι η δασική βλάστηση που την κάλυπτε καταστράφηκε λόγω πυρκαγιάς και επιβάλλεται η εκ νέου δάσωση της. Η πράξη έγινε από τους Γεώργιο Θεοδωρόπουλο κάτοικο Μεταμόρφωσης Αττικής και Γεώργιο Μαυραειδή, κάτοικο Κολυρίου τον Νοέμβριο 2006 και βεβαιώθηκε την 9.11.2007.

6) Το γεγονός ότι από την εκτέλεση της παρούσας δεν προκαλείται δαπάνη σε βάρος του κρατικού προϋπολογισμού, αποφασίζουμε:

Κηρύσσουμε ως αναδασωτέα με σκοπό την επαναδημιουργία με φυσική αναγέννηση της δασικής βλάστησης που καταστράφηκε από πυρκαγιά την Δημόσια δασική έκταση εμβαδού 0,660 στρεμμάτων που βρίσκεται στη θέση «Μπουντρούμι», Περιφέρειας Δ/Δ Βουνάργου Δήμου Ιάρδανου του Ν. Ηλείας.

Προσδιορίζεται από τα στοιχεία σχεδιαγράμματος και έχει όρια:

Βόρεια: Με πρανές δασική έκταση.

Νότια: Με ελαιοστάσιο ιδίου.

Ανατολικά: Με ελαιοστάσιο ιδίου.

Δυτικά: Με πρανές δασική έκταση.

Όπως φαίνεται στο συνημμένο διάγραμμα που αποτελεί αναπόσπαστο μέρος της απόφασης αυτής.

Η απόφαση αυτή να δημοσιευθεί στην Εφημερίδα της Κυβερνήσεως.

Πάτρα, 11 Δεκεμβρίου 2007


Με εντολή Γενικού Γραμματέα Περιφέρειας
Ο Γενικός Διευθυντής
ΝΙΚΟΛΑΟΣ ΤΣΩΛΗΣ

ΠΕΡΙΦΕΡΕΙΑ ΔΥΤΙΚΗΣ ΕΛΛΑΔΟΣ
ΔΙΕΥΘΥΝΣΗ ΔΑΣΩΝ ΗΛΕΙΑΣ
ΔΑΣΑΡΧΕΙΟ ΠΥΡΓΟΥ

ΧΑΡΤΗΣ ΠΡΟΣΑΝΑΤΟΛΙΣΜΟΥ

: ΕΚΧΕΡΣΩΘΕΙΣΑ ΕΚΤΑΣΗ

ΚΛΙΜΑΚΑ 1:

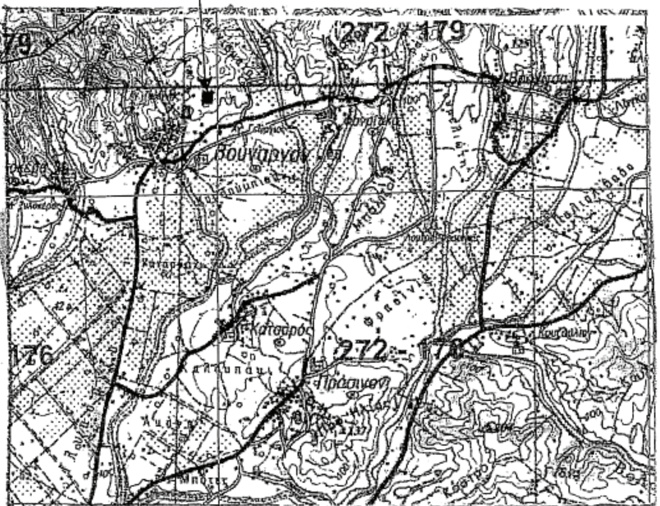

Ανήκει στην με αριθ. 4471/11-12-07 απόφαση Γενικού Δ/ντή Περιφέρειας

ΤΟΠΟΓΡΑΦΙΚΟ ΔΙΑΓΡΑΜΜΑ

Δημοσιας δασικης εκτασης απο αείφ. πλατυφ. και μεμονωμένα πεύκα εμβαδου 0,660 στρ. και με στοιχεια Α. Β. Γ. Δ. που καταληφθηκε και εκχερσωθηκε από τον Γεωργιο Θεοδωρόπουλο κ' Γεώργιο Μαυραειδή στη θεση "Μπουντρούμι" περιφερειας Δ.Δ. Βουνάργου Δημου Ιάρδανου

ΚΛΙΜΑΚΑ 1:500

ΕΓΣΑ '87
Α 0271875
4179836

ΕΘΝΙΚΟ ΤΥΠΟΓΡΑΦΕΙΟ
Για τεχνικούς λόγους στο σχεδιάγραμμα έγινε σμίκρυνση κατά ποσοστό 78 %

Β ↑

Πρανές Δασική Έκταση
85 β
25μ
Γ
Β
Πρανές Δασική έκταση
380 β 20μ
165 β 29μ
Ελαιοστάσιο ιδίου
Α
Δ
Αγροτικός δρόμος
305 β
33μ
Ελαιοστάσιο ιδίου

ΘΕΩΡΗΘΗΚΕ
Πάτρα 11-12-07
Ο Γενικός Δ/ντής Περιφέρειας Δ.Ε.

ΝΙΚΟΛΑΟΣ ΤΣΙΛΑΣ



Πύργος 13-12-2007
Ο Δασάρχης Πύργου



Ο Συντάκτης

ΑΝΔΡΕΑΣ ΜΠΟΤΙΛΙΑΣ
ΔΑΣΟΠΟΝΟΣ

Αριθμ. 4296 (2)

Κήρυξη ως αναδασωτέας έκτασης 1,800 στρεμμάτων στη θέση «Λακαθέλα» Περιφέρειας Δ.Δ. Δάφνης, Δήμου Αμαλιάδος του Ν. Ηλείας.

Ο ΓΕΝΙΚΟΣ ΓΡΑΜΜΑΤΕΑΣ
ΠΕΡΙΦΕΡΕΙΑΣ ΔΥΤΙΚΗΣ ΕΛΛΑΔΟΣ

Έχοντας υπόψη:

1) Τις δ/ξεις του άρθρου 7 για τη δ/κή αποκ/ση του ν. 2503/1997 και την 186ΓΓ/1998 απόφ. Γεν. Γραμ. Περ. Δυτ. Ελλάδος, περί άσκησης αρμοδιοτήτων Γ.Γ. Περ. Δυτ. Ελλάδας.

2) Τις δ/ξεις του άρθ. 117 παρ. 3 και το άρθρο 24 παρ. 1 του Συντάγματος της χώρας.

3) Τις δ/ξεις του ν. 998/1979 «περί προστασίας των Δασών κλπ» και ειδικότερα το άρθ. 41 παρ. 1, το άρθ.38 παρ. 8 και το ν. 2040/1992 άρθ. 12 παρ. 3.

4) Τις δ/γες του Υπουργείου Γεωργίας 16417/1180/6.7.1980, 18247/3049/24.2.1983 και 85144/1468/9.9.1992.

5) Την υπ' αριθμ. 6268/23.11.2007 πρόταση του Δασαρχείου Αμαλιάδος που αναφέρεται στο θέμα για κήρυξη δασικής έκτασης ως αναδασωτέας διότι η δασική βλάστηση που την κάλυπτε καταστράφηκε λόγω πυρκαγιάς και επιβάλλεται η εκ νέου δάσωση της. Η πράξη έγινε από άγνωστο άτομο την 18.10.2007 και βεβαιώθηκε την 13.11.2007.

6) Το γεγονός ότι από την εκτέλεση της παρούσας δεν προκαλείται δαπάνη σε βάρος του κρατικού προϋπολογισμού, αποφασίζουμε:

Κηρύσσουμε ως αναδασωτέα με σκοπό την επαναδημιουργία με φυσική αναγέννηση της δασικής βλάστησης που καταστράφηκε από πυρκαγιά την Δημόσια δασική έκταση εμβαδού 1,800 στρεμμάτων που βρίσκεται στη θέση «Λακαθέλα», Περιφέρειας Δ/Δ Δάφνης Δήμου Αμαλιάδος του Ν. Ηλείας.

Προσδιορίζεται από τα στοιχεία σχεδιαγράμματος και έχει όρια:

Βόρεια: Με δασικό δρόμο και εκείθεν Δ.Δ.Ε. αειφύλλων-πλατυφύλλων.

Νότια: Με δημόσια δασική έκταση αειφύλλων-πλατυφύλλων και ελαιοστάσιο Ιωάννου Γκουβέρου.

Ανατολικά: Με δασικό δρόμο.

Δυτικά: Με δημόσια δασική έκταση αειφύλλων-πλατυφύλλων και ελαιοστάσιο Νικ. Ιωάν. Γκουβέρου.

Όπως φαίνεται στο συνημμένο διάγραμμα που αποτελεί αναπόσπαστο μέρος της απόφασης αυτής.

Η απόφαση αυτή να δημοσιευθεί στην Εφημερίδα της Κυβερνήσεως.


Πάτρα, 30 Νοεμβρίου 2007

Με εντολή Γενικού Γραμματέα Περιφέρειας
Ο Γενικός Διευθυντής
ΝΙΚΟΛΑΟΣ ΤΣΩΛΗΣ



ΕΛΛΗΝΙΚΗ ΔΗΜΟΚΡΑΤΙΑ
ΠΕΡΙΦΕΡΕΙΑ ΔΥΤΙΚΗΣ ΕΛΛΑΔΑΣ
ΓΕΝΙΚΗ ΔΙΕΥΘΥΝΣΗ ΠΕΡΙΦΕΡΕΙΑΣ
ΔΙΕΥΘΥΝΣΗ ΔΑΣΩΝ ΗΛΕΙΑΣ
ΔΑΣΑΡΧΕΙΟ ΑΜΑΛΙΑΔΑΣ

ΑΠΟΣΠΑΣΜΑ ΧΑΡΤΗ ΓΥΣ
ΚΛΙΜΑΚΑΣ 1:50000
ΑΜΑΛΙΑΔΑΣ
Θέση καμένης έκτασης

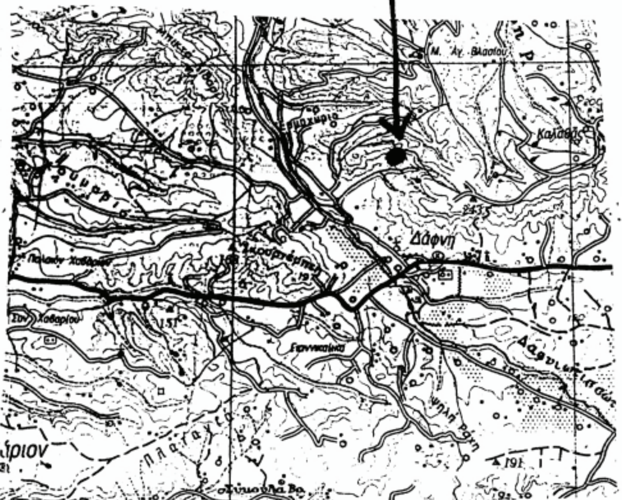

Ανήκει στην με αρίθμ. 4296/30-11-07 απόφαση Γενικού Δ/ντη Περιφέρειας

ΤΟΠΟΓΡΑΦΙΚΟ ΔΙΑΓΡΑΜΜΑ


Δημοσίου δάσους στη θέση «Αγ. Αντώνιος-Λακαθέλα» περιφέρειας Δ.Δ. Δάφνης του Δήμου Αμαλιάδας

Νομού Ηλείας εμβαδού 1,800 στρέμματα με στοιχεία (ΑΒΓΔΕΖΑ)

που κάηκε στις 18-10-07 όπως διαπιστώθηκε στις 13-11-07

ΚΛΙΜΑΚΑ 1:1000

ΕΘΝΙΚΟ ΤΥΠΟΓΡΑΦΕΙΟ
Για τεχνικούς λόγους στο σχεδιάγραμμα έγινε σμίκρυνση κατά ποσοστό 78 %

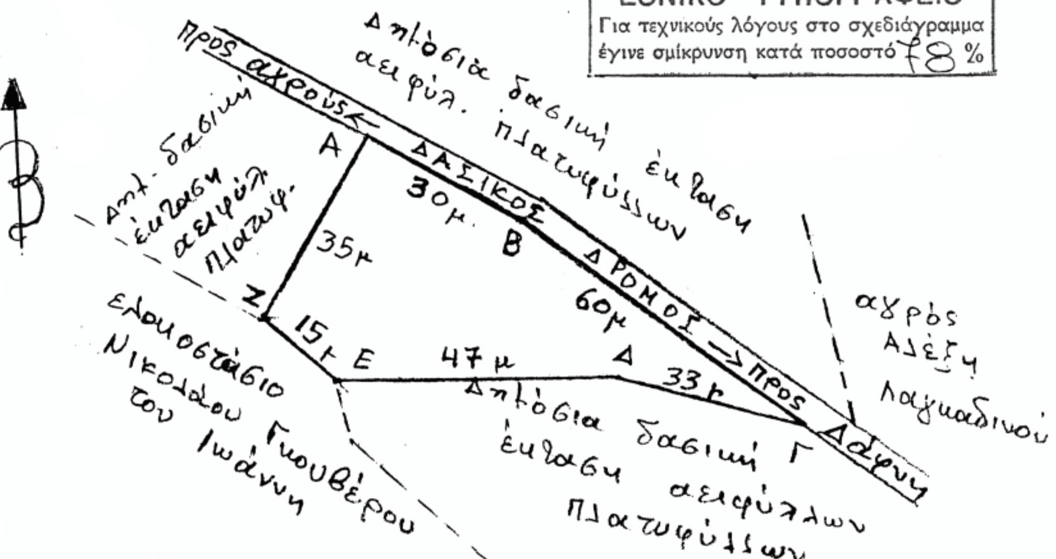

ΘΕΩΡΗΘΗΚΕ
Πάτρα 30-11-07
Ο Γενικός Δ/ντης Περιφέρειας Δ.Ε
ΝΙΚΟΛΑΟΣ ΤΣΩΛΗΣ

Αμαλιάδα 23/11/07
Ο Δασάρχης Αμαλιάδας



Λυκούργος Πολυχρονόπουλος
Δασολόγος με Α΄ βαθμό

Ο Συντάκτης

Δασοπόνος με Α΄ βαθμό

Αριθμ. 2747 πε (3)

Επικύρωση οριογραμμών ρέματος στη θέση Δ.Δ Γερανίου του Δήμου Νικηφόρου Φωκά Νομού Ρεθύμνης.

Ο ΓΕΝΙΚΟΣ ΓΡΑΜΜΑΤΕΑΣ ΠΕΡΙΦΕΡΕΙΑΣ ΚΡΗΤΗΣ

Έχοντας υπόψη:

1) Το ν. 3200/1955 περί Διοικητικής Αποκέντρωσης όπως τροποποιήθηκε και συμπληρώθηκε μεταγενέστερα.

2) Τις διατάξεις του π.δ. 39/1983 περί μεταβιβάσεως αρμοδιοτήτων του Υπουργού Δημ. Έργων στις Περιφερειακές Υπηρεσίες.

3) Το Νόμο υπ' αριθμ. 2503/1997 περί Διοίκησης, οργάνωσης στελέχωσης της Περιφέρειας κλπ.

4) Το νόμο 2853/16.7.1992 περί υδραυλικών εν γένει έργων και αστυνομεύσεων των δημόσιων υδάτων.

5) Τις διατάξεις του άρθρου 90 του κώδικα για την Κυβέρνηση και τα Κυβερνητικά Όργανα, όπως κωδικοποιήθηκε με το αρ. πρώτο του π.δ. 63/2005.

6) Τις διατάξεις του άρθρου 10 του ν. 3044/2002 για την άσκηση αρμοδιοτήτων του Πολεοδομικού Σχεδιασμού.

7) Τον νόμο 880/1979 περί καθορισμού ανωτάτων ορίων συντελεστού δομήσεως και ετέρων τινών ρυθμίσεων της Πολεοδομικής νομοθεσίας όπως συμπληρώθηκε και τροποποιήθηκε με το άρθρο 5 του ν. 3010.

8) Τις διατάξεις του άρθρου 5 του ν. 3010/2002 (Α΄ 91) εναρμόνιση του ν. 1650//1986 με τις οδηγίες 97/11 Ε.Ε και 96/61 ΕΕ και ειδικότερα τις διατάξεις του άρθρου 5 αυτού (διαδικασία οριοθέτησης και ρύθμισης θεμάτων για τα υδατορέματα).

9) Τις διατάξεις του ν. 1337/1983 περί επεκτάσεως των πολεοδομικών σχεδίων κλπ και του άρθρου 6 του ισχύοντος κτιριοδομικού κανονισμού που αφορά την δόμηση κοντά σε ρέματα.

10) Τις ισχύουσες διατάξεις της Πολεοδομικής νομοθεσίας «δόμηση παρά ρέματα» και ειδικότερα τα οριζόμενα στο άρθρο 6 της υπ' αριθμ. 3046/304/3.2.1989 απόφασης του Αν. Υπουργού Περιβάλλοντος, Χωροταξίας και Δημοσίων έργων (Κτιριοδομικός Κανονισμός και ειδικότερα τις διατάξεις του άρθρου 6 αυτού, σχετικά με τη δόμηση κοντά στα ρέματα).

11) Την υπ' αριθμ. 33/1998 εγκύκλιο του ΥΠΕΧΩΔΕ «Αστυνόμευση ρεμάτων και συντήρηση αντιπλ/κών έργων».

12) Τις διατάξεις του άρθρου 66 του ν. 1622/1986 (περί Τοπικής Αυτοδιοίκησης, Περιφερειακής Ανάπτυξης και Δημοκρατικού Προγραμματισμού) όπως αντικαταστάθηκε με τις διατάξεις της παρ. 5 του άρθρου 33 του ν. 1832/1989.

13) Την υπ' αριθμ. 195/2007 απόφαση του Δημοτικού Συμβουλίου του Δήμου Ν. Φωκά Ν. Ρεθύμνου με την οποία εγκρίνεται η οριοθέτηση του παραπάνω ρέματος.

14) Τον γενόμενο καθορισμό οριογραμμών ρέματος στην θέση Δ. Δ Γερανίου -του Δήμου Νικηφόρου Φωκά, ο οποίος έγινε από την Δ/νση Τεχνικών Υπηρεσιών ιης Νομαρχιακής Αυτοδιοίκησης Ρεθύμνης, μετά από τον έλεγχο και την θεώρηση του τοπογραφικού διαγράμματος, της τεχνικής έκθεσης και των συνοδευουσών αυτήν υδρολογικών, υδραυλικών και περιβαλλοντικών μελετών που συνέταξε ο Τοπογράφος Μηχανικός Ματθαίος Τσιμπισκάκης, για τον καθορισμό των προτεινομένων οριογραμμών και ύστερα από την προαναφερόμενη γνωμοδότηση του Δημοτικού Συμβουλίου Δήμου Λάμπης, αποφασίζουμε:

Επικυρώνουμε τις οριογραμμές του ρέματος στη θέση Δ.Δ Γερανίου του Δήμου Νικηφόρου Φωκά Ν. Ρεθύμνου, όπως φαίνονται στο από τον Σεπτέμβριο 2007 τοπογραφικό διάγραμμα του Τοπογράφου Μηχανικού Ματθαίου Τσιμπισκάκη, όπως έχει ελεγχθεί και θεωρηθεί από την Δ. Τ. Υ. Νομαρχιακής Αυτοδιοίκησης Ρεθύμνου.

Οι οριογραμμές αυτές του παραπάνω ρέματος υλοποιούνται από τις πολυγωνικές γραμμές που ορίζουν τα σημεία 1,2 και 3,4.


Τα παραπάνω σημεία είναι αποτυπωμένα στα προαναφερόμενα τοπογραφικά διαγράμματα και περιέχονται σε αυτά με τις συντεταγμένες τους (σύστημα συντεταγμένων είναι το ΕΓΣΑ 87).

Η απόφαση αυτή να δημοσιευθεί στην Εφημερίδα της Κυβερνήσεως.

Ηράκλειο, 14 Ιανουαρίου 2008

Ο Γενικός Γραμματέας Περιφέρειας
ΣΕΡΑΦΕΙΜ ΤΣΟΚΑΣ

ΟΡΙΟΘΕΤΗΣΗ ΤΜΗΜΑΤΟΣ ΡΕΜΑΤΟΣ ΣΤΗ ΘΕΣΗ ΓΕΡΑΝΙ ΤΟΥ ΔΗΜΟΥ ΝΙΚΗΦΟΡΟΥ ΦΩΚΑ ΔΗΜΟΥ ΡΕΘΥΜΝΟΥ

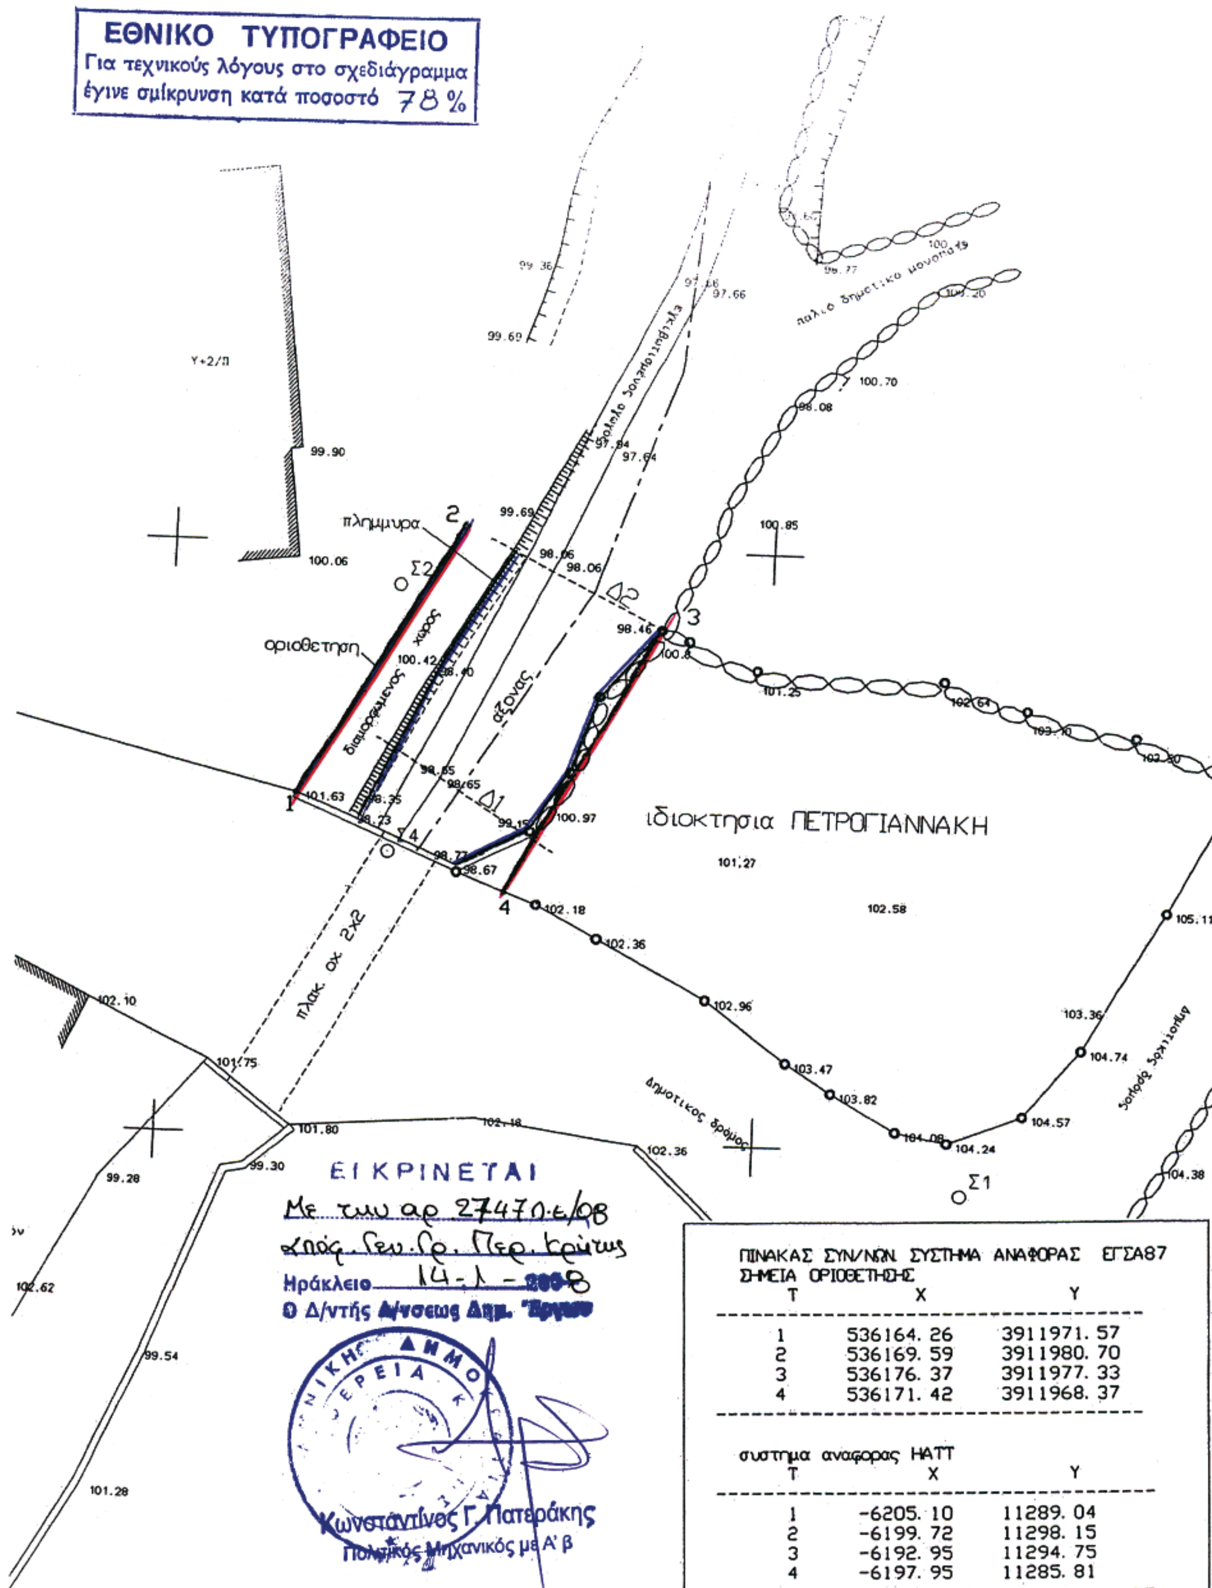

ΠΙΝΑΚΑΣ ΣΥΝ/ΝΩΝ ΣΥΣΤΗΜΑ ΑΝΑΦΟΡΑΣ ΕΓΣΑ87
ΣΗΜΕΙΑ ΟΡΙΟΘΕΤΗΣΗΣ

T	X	Y
1	536164. 26	3911971. 57
2	536169. 59	3911980. 70
3	536176. 37	3911977. 33
4	536171. 42	3911968. 37

συστημα αναφορας ΗΑΤΤ

T	X	Y
1	-6205. 10	11289. 04
2	-6199. 72	11298. 15
3	-6192. 95	11294. 75
4	-6197. 95	11285. 81

Αριθμ. 5411 (4)

Κήρυξη ως αναδασωτέας έκτασης 2,800 στρεμμάτων, στην θέση «Κούρτη Ράχη», Οικισμού Καλαμάτας, Δήμου Καλαμάτας, Νομού Μεσσηνίας.

Ο ΓΕΝΙΚΟΣ ΓΡΑΜΜΑΤΕΑΣ
ΠΕΡΙΦΕΡΕΙΑΣ ΠΕΛΛΟΠΟΝΗΣΟΥ

Έχοντας υπόψη:

1. Τις δ/ξεις του π.δ. 51/1987 «Καθορισμός των Περιφερειών της Χώρας για το σχεδιασμό κ.λ.π. της περιφερειακής Ανάπτυξης».

2. Τις δ/ξεις των άρθρων 1 παρ. 1 και 2, 2 παρ. 1 εδ.δ΄, 5 παρ. 3Β, 6 παρ. 7 και 7 παρ. 2 του ν. 2503/1997 «Διοίκηση, Οργάνωση, Στελέχωση της Περιφέρειας κ.λ.π.».

3. Τις δ/ξεις των άρθρων 24 παρ. 1 και 117 παρ. 3 του Συντάγματος.

4. Τις δ/ξειςτου ν. 998/1979 «περί προστασίας των δασών κ.λ.π.» και ειδικότερα:

α) του άρθρου 41 παρ. 1 β) του άρθρου 38 παρ. 1

5. Τις δ/γέςτου Υπουργείου Γεωργίας:

α) 160417/1180/8.7.1980 β) 182447/3049/24.9.1980

6. Τις δ/ξεις του ν. 3208/2003 «Προστασία των δασικών εκτάσεων, κατάρτιση δασολογίου κ.λ.π.».

7. Την από 6.8.2007 έκθεση αυτοψίας της δασοπόνου του Δασαρχείου Καλαμάτας Αριστέας Κυριαζή.

8. Την υπ’ αριθμ. 11395/23.11.2007 αναφορά του Δασαρχείου Καλαμάτας περί κηρύξεως αναδασωτέας, της αναφερομένης στο θέμα έκτασης, αποφασίζουμε:

Κηρύσσουμε ως αναδασωτέα, με σκοπό την προστασία για την επαναδημιουργία της δασικής βλάστησης αποτελούμενης από σχίνα, πουρνάρια και αγριελιές που καταστράφηκε από παράνομη εκχέρσωση κατά το χρονικό διάστημα από 1.6.2006 έως 1.8.2007, την δημόσια δασική έκταση, εμβαδού δύο στρεμμάτων και οκτακοσίων τετραγωνικών μέτρων (2,800 στρ.) που βρίσκεται στη θέση «Κούρτη Ράχη» Οικισμού Καλαμάτας, Δήμου Καλαμάτας του Νομού Μεσσηνίας, προσδιορίζεται ως εξής: 1,2,3,4,5,6,7,8,9,10,11,12/13, 14,1 και έχει όρια:

Ανατολικά: Δημόσια δασική έκταση παράνομα εκχερσωμένη από Γεώργιο Ν. Δαμηλάτη.

Δυτικά: Δημόσια δασική έκταση παράνομα εκχερσωμένη από Κων/να Αθαν. Αντωνακάκη και ελαιώνας Κων/νας Αθαν. Αντωνακάκη.

Βόρεια: Ελαιώνας ιδίου εκχερσωτή, Χρήστου Παρθενίου.

Νότια: Αγρός με ελαιόδεντρα ιδιοκτησίας Παναγιώτη Μπούνα.

Όπως φαίνεται στο συνημμένο διάγραμμα κλίμακας 1:1000 που συντάχθηκε από την δασοπόνο του Δασαρχείου Καλαμάτας Αριστέα Κυριαζή και εντοπίζεται στο απόσπασμα Φύλλου Χάρτη «Καλαμάτα» κλίμακας 1:50.000 και αποτελεί αναπόσπαστο μέρος της απόφασης αυτής. Προβλέπεται φυσική αναγέννηση της δασικής βλάστησης που καταστράφηκε.

Η απόφαση αυτή να δημοσιευθεί στην Εφημερίδα της Κυβερνήσεως.

Τρίπολη, 13 Δεκεμβρίου 2007

Ο Γενικός Γραμματέας Περιφέρειας
ΝΙΚΟΣ Κ. ΑΓΓΕΛΟΠΟΥΛΟΣ


ΤΟΠΟΓΡΑΦΙΚΟ ΔΙΑΓΡΑΜΜΑ

Δημόσιας δασικής έκτασης στη θέση «Κούρτη Ράχη» Δημ. Διαμ. Καλαμάτας του Δήμου Καλαμάτας που παράνομα καταλήφθηκε και εκχερσώθηκε μερικώς από τον Χρήστο Παρθένιο του Ιωάννη, κάτοικο Καλαμάτας


Κλίμακα 1: 1.000

Εμβαδόν (1,2,...,13,14,1)=2,8 στρέμματα

ΣΥΝΤΕΤΑΓΜΕΝΕΣ ΚΟΡΥΦΩΝ ΕΚΤΑΣΗΣ		
ΣΗΜΕΙΟ	X	Y
1	334731,6597	4103158,9789
2	334739,9216	4103160,7403
3	334773,2083	4103155,2782
4	334787,0000	4103143,0000
5	334808,0000	4103161,0000
6	334778,5522	4103178,8731
7	334767,6253	4103175,4500
8	334748,5522	4103180,8731
9	334748,2693	4103185,5195
10	334755,1916	4103198,1376
11	334741,1177	4103213,9424
12	334704,9767	4103204,3096
13	334722,5046	4103177,4856
14	334724,0801	4103175,0745

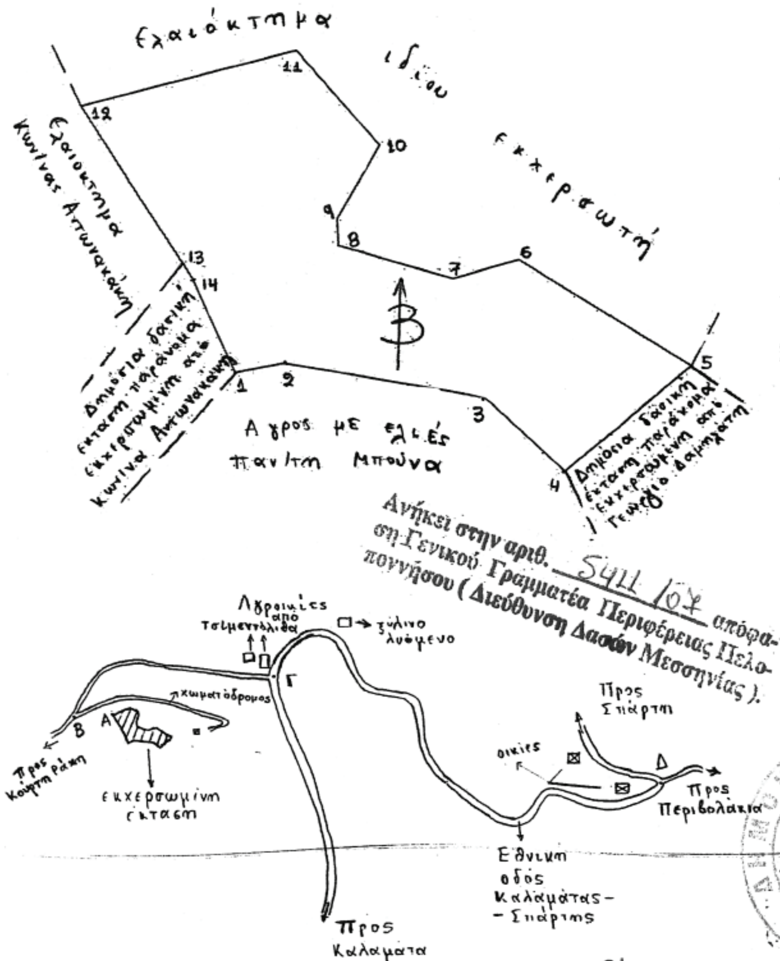

Ανήκει στην αριθ. 5411/07 απόφαση Γενικού Γραμματέα Περιφέρειας Πελοποννήσου (Διεύθυνση Δασών Μεσσηνίας).

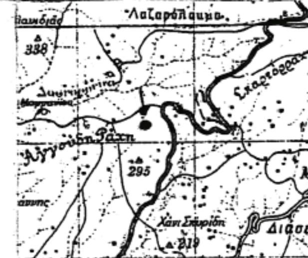

Απόσπασμα Φ.Χ. Καλαμάτα
Κλίμακα 1:50.000
ΓΥΣ 1977

Τρίπολη 13/12/2007
Ο Γενικός Γραμματέας
Περιφέρειας Πελοποννήσου

Νίκος Κ. Αγγελόπουλος

29/11
ΠΑΝΑΓΙΩΤΗΣ ΚΑΡΑΜΠΑΤΣΟΣ
ΔΑΣΟΛΟΓΟΣ ΜΕ Α' ΒΑΘΜΟ

Καλαμάτα 14-11-2007
Ο Δασάρχης Καλαμάτας

Γεώργιος Σωτηρόπουλος
Δασολόγος

ΟΔΟΙΠΟΡΙΚΟ ΣΚΑΡΙΦΗΜΑ

Καλαμάτα 6-8-2007
Η Συντάξασα

Αριστέα Κυριαζή
Δασοπόνος

ΕΘΝΙΚΟ ΤΥΠΟΓΡΑΦΕΙΟ
Για τεχνικούς λόγους στο σχεδιάγραμμα έγινε σμίκρυνση κατά ποσοστό 78 %



ΑΠΟ ΤΟ ΕΘΝΙΚΟ ΤΥΠΟΓΡΑΦΕΙΟ
ΚΑΠΟΔΙΣΤΡΙΟΥ 34 * ΑΘΗΝΑ 104 32 * ΤΗΛ. 210 52 79 000 * FAX 210 52 21 004
ΗΛΕΚΤΡΟΝΙΚΗ ΔΙΕΥΘΥΝΣΗ: http://www.et.gr – e-mail: webmaster.et@et.gr